

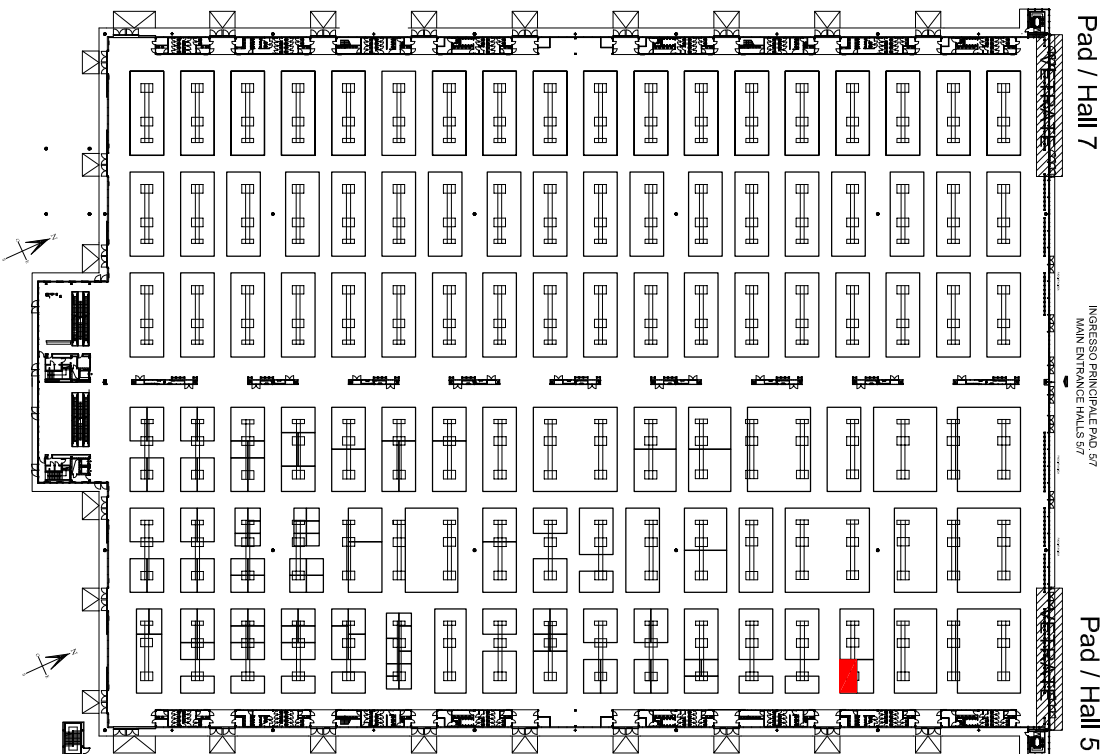


Pad./Hall 5
 Assegnazione posteggio/
 Stand allocation
E02
 Azienda/Company:
INVADO ZOO

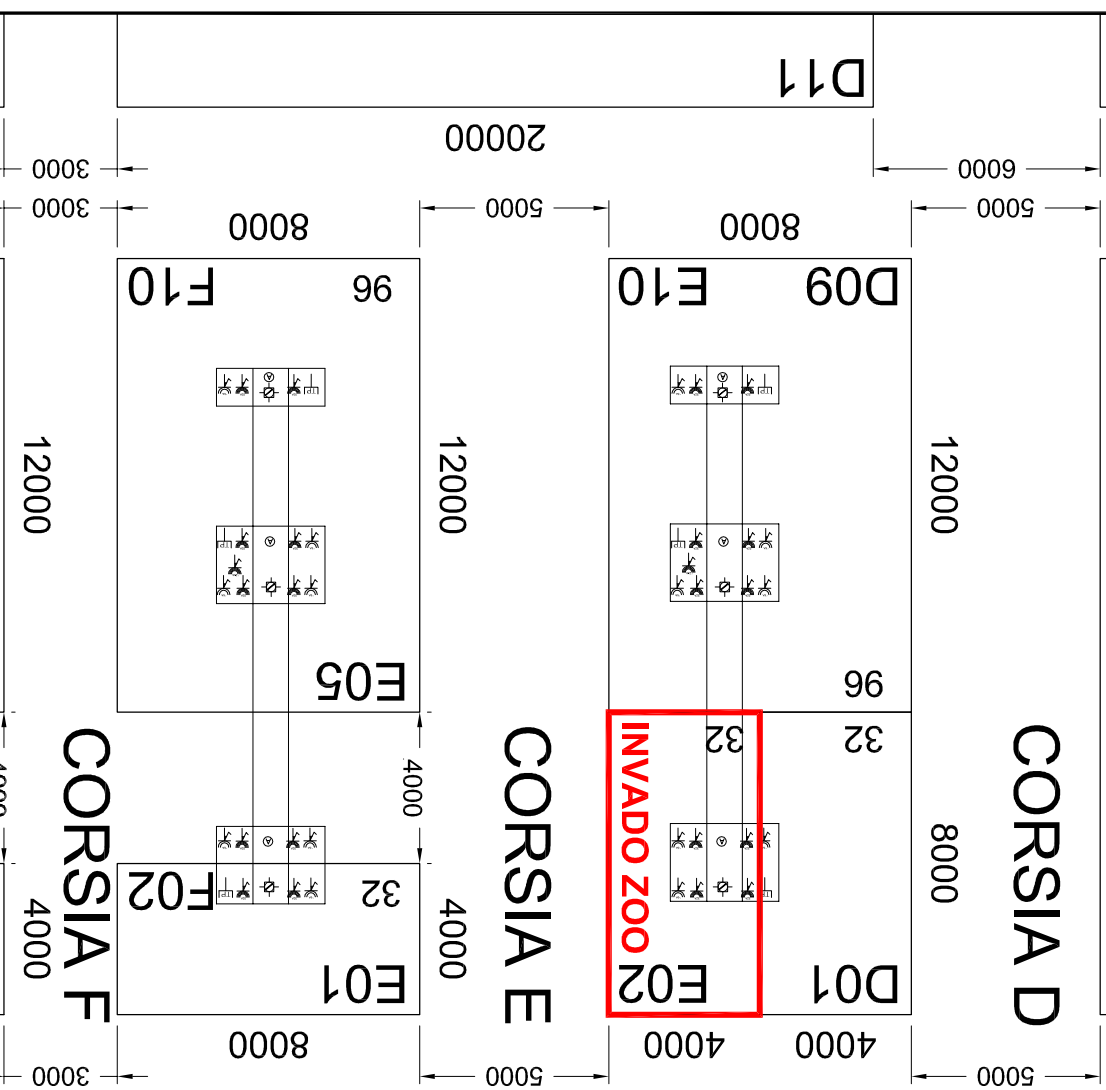

Planimetria Generale
 Fiera Milano Rho
Venue overall plan
 Milan Fairgrounds, Rho

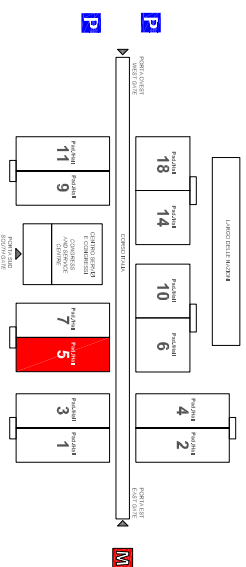

Pad. 5_Planimetria - Hall 5_Floor plan

Scala 1:200_Dettaglio Area Espositiva
 Scale 1:200_Stand details